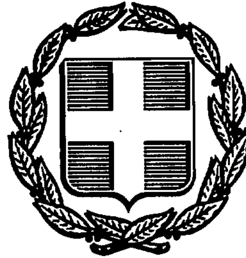


ΕΦΗΜΕΡΙΣ ΤΗΣ ΚΥΒΕΡΝΗΣΕΩΣ
ΤΗΣ ΕΛΛΗΝΙΚΗΣ ΔΗΜΟΚΡΑΤΙΑΣ

ΑΘΗΝΑ 28 ΑΥΓΟΥΣΤΟΥ 1992	ΤΕΥΧΟΣ ΤΕΤΑΡΤΟ	ΑΡΙΘΜΟΣ ΦΥΛΛΟΥ 893

ΠΕΡΙΕΧΟΜΕΝΑ

ΑΠΑΛΛΟΤΡΙΩΣΕΙΣ

ΑΠΟΦΑΣΕΙΣ

ΠΟΛΕΟΔΟΜΙΑ

ΑΠΟΦΑΣΕΙΣ

ΑΠΑΛΛΟΤΡΙΩΣΕΙΣ

ΑΠΟΦΑΣΕΙΣ

Αριθ. ΔΕ 12640 (1)

Ανάκληση αναγκαστικής απαλλοτρίωσης έκτασης 695,20 μ2 κειμένης στην κοινότητα Αρκάσας Καρπάθου για αρχαιολογικούς σκοπούς.

Ο ΝΟΜΑΡΧΗΣ ΔΩΔΕΚΑΝΗΣΟΥ

Έχοντας υπόψη:

1. Την αριθμ. ΔΕ 14707/26.8.91 απόφασή μας (ΦΕΚ 635/2Δ/20.9.91 με την οποία κηρύχθηκε αναγκαστική απαλλοτρίωση έκτασης εμβαδού 695,20 μ2 στην Κοινότητα Αρκάσας Καρπάθου για αρχαιολογικούς σκοπούς.

2. Το αριθμ. ΥΠΠΟ/ΑΛΑΛΑ/Φ.163/37788/1207/5.8.92 έγγραφο του Υπουργείου Πολιτισμού με το οποίο ζητείται η έκδοση πράξεως ανάκλησης της ανωτέρω απαλλοτρίωσης.

3. Τις διατάξεις του άρθρου 11 παρ. 2 και 3 του Ν. 797/71, αποφασίζουμε:

Την ανάκληση της αναγκαστικής απαλλοτρίωσης έκτασης εμβαδού 695,20 μ2, που κηρύχθηκε με την ΔΕ 14707/26.8.91 απόφασή μας για αρχαιολογικούς σκοπούς, στην κοινότητα Αρκάσας Καρπάθου, για το λόγο ότι από το Υπουργείο Πολιτισμού προτείνεται η απαλλοτρίωση όλου του ακινήτου, επειδή οι αποκαλυφθείσες αρχαιότητες εκτείνονται σε όλη του την έκταση, ήτοι 2.824,60 μ2.

Η απόφαση αυτή να δημοσιευθεί στην Εφημερίδα της Κυβερνήσεως.

Ρόδος, 10 Αυγούστου 1992

Ο Νομάρχης
Γ. ΧΑΡΑΛΑΜΠΟΠΟΥΛΟΣ

Αριθ. ΔΕ 12206 (2)

Αναγκαστική απαλλοτρίωση ακινήτων στην κοινότητα Αρκάσας Καρπάθου για αρχαιολογικούς σκοπούς.

Ο ΝΟΜΑΡΧΗΣ ΔΩΔΕΚΑΝΗΣΟΥ

Έχοντας υπόψη:

1. Τις διατάξεις του Ν.Δ/τος 797/1971 «περί αναγκαστικών απαλλοτριώσεων σε συνδυασμό με τις διατάξεις του Β.Δ. αριθμ. 139/1971 περί αρμοδιότητος των Νομαρχών προς κήρυξη αναγκαστικών απαλλοτριώσεων.

2. Τις διατάξεις του άρθρου 1 του Νόμου Β.Ρ.Ξ Ζ/1893 «περί αναγκαστικής απαλλοτριώσεως ακινήτων προς συντήρηση ή ανεύρεση αρχαιοτήτων».

3. Το αριθμ. ΥΠΠΟ/ΑΠΑΛΛ/Φ.163/35480/117/21.7.92 έγγραφο του Υπουργείου Πολιτισμού με το οποίο προτείνεται η κήρυξη αναγκαστικής απαλλοτρίωσης ακινήτων στην κοινότητα Αρκάσας Καρπάθου, αποφασίζουμε:

Κηρύσσουμε αναγκαστική απαλλοτρίωση, λόγω δημοσίας ωφέλειας και ειδικότερα για την προβολή, συντήρηση και ανάδειξη των αξιολόγων ψηφιδωτών που έχουν αποκαλυφθεί σε ακίνητα, που υπάρχουν στην κοινότητα Αρκάσας Καρπάθου εκτάσεων α) 2.824,60 μ2 που προσδιορίζεται με τα στοιχεία: 1, 2, 3, 4, 5, 6, 7, 8, 9, 10, 11, 12, 13, 14, 15, 16, 17, 18, 19, 20, 21, 22, 23, 24, 25, 26, 1 και β) 128,50 μ2 που προσδιορίζεται με τα στοιχεία: 16, 29, 30, 31, 18, 17, 16, 29, όπως αυτά φαίνονται στο υπό κλίμακα 1:200 Κτηματολογικό διάγραμμα του Μηχανικού Μ. Καλαμπόκα και θεωρημένο την 27.6.88 από τον Μιχ. Μαυραΐδη Προϊστάμενο της Δ.Α.Σ.Κ. του Τ.Α.Π.Α.

Στις εκτάσεις που απαλλοτριώνονται προβάλλουν δικαιώματα κυριότητας α) η Μαρία Ιωάν. Κατωγυρίτου και β) ο Αριστείδης Κανάκης.

Η απαλλοτρίωση κηρύσσεται υπέρ του Δημοσίου και με δαπάνη του Ταμείου Αρχαιολογικών Πόρων και Απαλλοτριώσεων.

Η παρούσα απόφαση να δημοσιευθεί στην Εφημερίδα της Κυβερνήσεως.

Ρόδος, 10 Αυγούστου 1992

Ο Νομάρχης
Γ. ΧΑΡΑΛΑΜΠΟΠΟΥΛΟΣ

Αριθ. Ν.Π. 102 (3)

Αναγκαστική απαλλοτρίωση αγρού στο Βελεστίνο Βόλου Ν. Μαγνησίας για αρχαιολογικούς σκοπούς.

Ο ΝΟΜΑΡΧΗΣ ΜΑΓΝΗΣΙΑΣ

Έχοντας υπόψη:

1. Τις διατάξεις του Ν.Δ/τος 797/71 «περί αναγκαστικών απαλλοτριώσεων», σε συνδυασμό με τις διατάξεις του Β.Δ/τος 139/71 «περί της αρμοδιότητος των Νομαρχών προς κήρυξιν αναγκαστικών τινών απαλλοτριώσεων».

2. Τις διατάξεις του άρθρου 1 του Νόμου ΒΡΞΖ/1893 «περί αναγκαστικής απαλλοτριώσεως ακινήτων προς συντήρησιν ή ανεύρεσιν αρχαιοτήτων».

3. Το από 3.10.91 απόσπασμα πρακτικού από τη συνεδρίαση του Κεντρικού Αρχαιολογικού Συμβουλίου με αριθ. 33/24.9.91.

4. Το αριθ. πρωτ. Φ67/18369/618/4.6.1992 έγγραφο του Υπουργείου Πολιτισμού, αποφασίζουμε:

Κηρύσσουμε την αναγκαστική απαλλοτρίωση για λόγους δημόσιας ωφέλειας και ειδικότερα για την προστασία, συντήρηση και ανάδειξη της αρχαίας Πόλης των Φερών, αγρού έκτασης 10.955,92 τ.μ., που βρίσκεται στο Βελεστίνο Εόλου Νομού Μαγνησίας και φαίνεται με τα στοιχεία (Α, Β, Γ, Δ, Ε, Ζ, Η, Θ, Ι, α, β, Ξ, Ο, Π, Ρ, Σ, Α) στο με κλίμακα 1:250 (Αριθ. Σχεδίου 505) Α/Α 1/Φεβρουάριος 1992 κτηματολογικό διάγραμμα-πίνακα της τοπογράφου μηχανικού Θ. Μαχρή, το οποίο έχει θεωρηθεί από τον Προϊστάμενο Αποτυπώσεων & Συντηρήσεως Κτιρίων του Ταμείου Αρχαιολογικών Πόρων και Απαλλοτριώσεων Μ. Μαυραϊδή στις 15.4.92.

Στην έκταση που απαλλοτριώνεται προβάλλουν δικαιώματα κυριότητας οι: Αργύρης και Ιωάννης Μαχρόπουλος.

Η απαλλοτρίωση κηρύσσεται υπέρ του Δημοσίου και με δαπάνη του Ταμείου Αρχαιολογικών Πόρων και Απαλλοτριώσεων.

Η απόφαση αυτή να δημοσιευθεί στην Εφημερίδα της Κυβερνήσεως.

Βόλος, 5 Αυγούστου 1992

Ο Νομάρχης
ΘΕΟΔΩΡΟΣ ΜΕΡΤΖΙΑΝΗΣ

Αριθ. Ν.Π. 101 (4)

Αναγκαστική απαλλοτρίωση ακινήτων που βρίσκονται στην περιοχή μεταξύ σιδηρ. σταθμού Αγριάς μέχρι γέφυρα Βρύχωνα και ειδικότερα στο τμήμα από το τέλος του σχεδίου πόλεως Αγριάς μέχρι τη γέφυρα Βρύχωνα.

Ο ΝΟΜΑΡΧΗΣ ΜΑΓΝΗΣΙΑΣ

Έχοντας υπόψη:

1. Τις διατάξεις του Ν.Δ. 797/71 (ΦΕΚ 1/1971 τ.Α') «περί αναγκαστικών απαλλοτριώσεων» σε συνδυασμό με τις διατάξεις του Β.Δ/τος 139/71 (ΦΕΚ 49/71 τ.Α') σχετικά με την αρμοδιότητα των Νομαρχών για την κήρυξη ορισμένων αναγκαστικών απαλλοτριώσεων.

2. Τις διατάξεις του άρθρου 23 του από 25.11.1929 Δ/τος.

3. Τις διατάξεις του άρθρου 1 του Ν. 653/77 «περί υποχρέωσης των παροδίων ιδιοκτητών για την διάνοιξη εθνικών οδών κ.λπ.» όπως συμπληρώθηκαν με τις παραγράφους 9 και 10 του άρθρου 62 του Ν. 9471/1979 και την παράγραφο 4 του άρθρου 9 του Ν. 960/79 για την εκτέλεση των οποίων εκδόθηκε το Π.Δ. 929/1979.

4. Την απόφαση με αρ. πρωτ. Τ.Υ. 1712/30.3.92 του Νομάρχη Μαγνησίας «περί εφαρμογής του άρθρου 1 του Ν. 653/77», αποφασίζουμε:

Κηρύσσουμε αναγκαστικά απαλλοτριωτέα, για δημόσια ωφέλεια ακίνητα που βρίσκονται στην περιοχή της εθν. οδού από έξοδο σιδηρ. σταθμού Αγριάς μέχρι γέφυρα Βρύχωνα και ειδικότερα στο τμήμα από το τέλος του σχεδίου πόλεως Αγριάς μέχρι τη γέφυρα Βρύχωνα, από Χ.Θ. 1 + 000 έως Χ.Θ. 1 + 910 που εικονίζεται στα κτηματολογικά διαγράμματα και στους πίνακες που συντάχθηκαν τον Ιούλιο του 1991 από τον μελετητή μηχανικό Ιωάννη Ταμία και θεωρήθηκαν κανονικά από τον Δ/ντή Τεχνικών υπηρεσιών Ν. Μαγνησίας.

Στην απαλλοτριούμενη έκταση προβάλλουν δικαιώματα οι: Κασσαβέτης Θεόφιλος, Βλάχος Δημήτριος κ.λπ.

Η απαλλοτρίωση κηρύσσεται για το Ελληνικό Δημόσιο και με δαπάνη εις βάρος των πιστώσεων του έργου και των ιδιοκτητών που ωφελούνται με τις προϋποθέσεις του Νόμου.

Η παρούσα να δημοσιευθεί στην Εφημερίδα της Κυβερνήσεως.

Βόλος, 5 Αυγούστου 1992

Ο Νομάρχης
ΘΕΟΔΩΡΟΣ ΜΕΡΤΖΙΑΝΗΣ

Αριθ. Ν.Π. 100 (5)

Αναγκαστική απαλλοτρίωση έκτασης στις Μικροθήβες Ν. Μαγνησίας για τις ανάγκες της Πολεμικής Αεροπορίας.

Ο ΝΟΜΑΡΧΗΣ ΜΑΓΝΗΣΙΑΣ

Έχοντας υπόψη:

1. Τις διατάξεις του Ν.Δ/τος 797/71 «περί αναγκαστικών απαλλοτριώσεων» σε συνδυασμό με τις διατάξεις του Β.Δ/τος 139/1971 «περί της αρμοδιότητας των Νομαρχών προς κήρυξιν αναγκαστικών τινών απαλλοτριώσεων».

2. Τις διατάξεις του Νόμου 2866/1954 «περί τρόπου κηρύξεως αναγκαστικής απαλλοτριώσεως χώρων για την εκτέλεση κατασκευών κοινής υποδομής και έργων βάσει της Ελληνοαμερικανικής συμφωνίας».

3. Τις διατάξεις του Ν. ΓΣΙΣΤ/1907 «περί αναγκαστικής απαλλοτριώσεως αγροτικών ή αστικών κτημάτων προς ανέγερση στρατιωτικών και ναυτικών κτιρίων και οχυρωματικών εν γένει έργων».

4. Την υπ' αριθ. Σ. 1083/20.10.91/Φ550/725085α γνωμάτευση του Γενικού Επιτελείου Αεροπορίας-Κλάδος Γ' - Δ/νση Γ5/4, αποφασίζουμε:

Κηρύσσουμε την αναγκαστική απαλλοτρίωση για λόγους δημόσιας ωφέλειας και ειδικότερα για την επέκταση του νέου αποθηκευτικού χώρου καυσίμων, που βρίσκεται στην περιοχή της Κοινότητας Μικροθηβών του Νομού Μαγνησίας, έκτασης συνολικού εμβαδού 10.900 τ.μ. η οποία φαίνεται στο με κλίμακα 1:1000 και αριθ. -αρχ. 4-108 κτηματολογικό διάγραμμα με τον επ' αυτού πίνακα της Δ/νσης Έργων (Γ5) του Γενικού Επιτελείου Αεροπορίας που έχουν εγκριθεί από την Μ. Αργυρό Διευθυντή ΣΜΧΟΣ/ΓΕΑ/5.

Στην έκταση που απαλλοτριώνεται προβάλλουν δικαιώματα κυριότητας η Κοινότητα Μικροθηβών.

Η απαλλοτρίωση κηρύσσεται υπέρ του Δημοσίου και με δαπάνη του.

Η απόφαση αυτή να δημοσιευθεί στην Εφημερίδα της Κυβερνήσεως.

Βόλος, 5 Αυγούστου 1992

Ο Νομάρχης
ΘΕΟΔΩΡΟΣ ΜΕΡΤΖΙΑΝΗΣ

Αριθ. 99 (6)

Αναγκαστική απαλλοτρίωση έκτασης στις Μικροθήβες Ν. Μαγνησίας για τις ανάγκες της Πολεμικής Αεροπορίας.

Ο ΝΟΜΑΡΧΗΣ ΜΑΓΝΗΣΙΑΣ

Έχοντας υπόψη:

1. Τις διατάξεις του Ν.Δ/τος 797/71 «περί αναγκαστικών απαλλοτριώσεων», σε συνδυασμό με τις διατάξεις του Β.Δ/τος 139/71 «περί της αρμοδιότητας των Νομαρχών προς κήρυξιν αναγκαστικών τινών απαλλοτριώσεων».

2. Τις διατάξεις του Νόμου 2866/1954 «περί τρόπου κηρύξεως αναγκαστικής απαλλοτριώσεως χώρων για την εκτέλεση κατασκευών έργων κοινής υποδομής και έργων βάσει της Ελληνοαμερικανικής Συμφωνίας».

3. Τις διατάξεις του Ν. ΓΣΙΣΤ/1907 «περί αναγκαστικής απαλλοτριώσεως αγροτικών ή αστικών κτημάτων προς ανέγερση στρατιωτικών ή ναυτικών κτιρίων και οχυρωματικών εν γένει έργων».

4. Την υπ' αριθ. Σ.506/23.5.91/Φ550/398245 γνωμάτευση του Γενικού Επιτελείου Αεροπορίας - Κλάδος Γ' - Δ/νση Γ5/4.

5. Το υπ' αριθ. Σ 1126/5.11.91/Φ550/000/725222α έγγραφο του Γενικού Επιτελείου Αεροπορίας - Κλάδος Γ' - Δ/νση Γ5/4, αποφασίζουμε:

Κηρύσσουμε την αναγκαστική απαλλοτρίωση για λόγους δημόσιας ωφέλειας και ειδικότερα για την διάνοιξη οδού για προσπέλαση του αποθηκευτικού χώρου Μικροθηβών, που βρίσκεται στις Μικροθήβες Ν. Μαγνησίας έκτασης συνολικού εμβαδού 3.550 τ.μ., η οποία φαίνεται στο με κλίμακα 1:1000 και αριθ. αρχ. 4 - 111 (τροποποιητικό του 4-92) κτηματολογικό διάγραμμα με τον επ' αυτού πίνακα της Δ/νσης

Έργων (Γ5) του Γενικού Επιτελείου Αεροπορίας, που έχουν εγκριθεί από τον Μ. Αργυρό Δ/ντή Γ.Ε.Α./Γ5 ΣΜΧΟΣ.

Στην έκταση που απαλλοτριώνεται προβάλλουν δικαιώματα κυριότητας οι: Τσαμπίρας Γ. Κων/νος, Αντάρης Κ. Αθανάσιος, Τόκαλης Κων/νος κ.λπ.

Η απαλλοτρίωση κηρύσσεται υπέρ του Δημοσίου και με δαπάνη του.

Η απόφαση αυτή να δημοσιευθεί στην Εφημερίδα της Κυβερνήσεως.

Βόλος, 5 Αυγούστου 1992

Ο Νομάρχης
ΘΕΟΔΩΡΟΣ ΜΕΡΤΖΙΑΝΗΣ

ΠΟΛΕΟΔΟΜΙΑ

ΑΠΟΦΑΣΕΙΣ

Αριθ. 3320 (7)

Τροποποίηση του εγκεκριμένου σχεδίου πόλεως Πτολεμαΐδας Ν. Κοζάνης στα ΟΤ 120, 121, 122, 122Α, 124 και 324.

Ο ΝΟΜΑΡΧΗΣ ΚΟΖΑΝΗΣ

Έχοντας υπόψη:

1. Τις διατάξεις του Ν.Δ. της 17ης Ιουλίου 1923, όπως μεταγενέστερα τροποποιήθηκαν και συμπληρώθηκαν.

2. Το Ν.Δ. από 21.10.1977 (ΦΕΚ 477Δ/22.11.77) για την αναθεώρηση και επέκταση του ρυμοτομικού σχεδίου Πτολεμαΐδας.

3. Το υπ' αριθμ. 1257/4.2.1992 έγγραφο του Δήμου Πτολεμαΐδας με το οποίο μας διαβιβάστηκε η υπ' αριθμ. 174/91 απόφαση του Δημοτικού Συμβουλίου Πτολεμαΐδας.

4. Τη θετική γνωμοδότηση του Συμβουλίου ΠΕΧΩΔΕ κατά την 18η Συνεδρίαση αυτού στις 23.7.1992 θέμα 3ο, αποφασίζουμε:


Εγκρίνουμε την πιο πάνω τροποποίηση του εγκεχριμένου σχεδίου της Πτολεμαΐδας στα ΟΤ 120, 121, 122, 122Α, 124 και 324 όπως αυτή φαίνεται στο διάγραμμα το θεωρημένο από 21.7.92 από το Τμήμα Πολεοδομίας και ΠΕ της Νομαρχίας μας που συνοδεύει την απόφαση αυτή και αποτελεί αναπόσπαστο μέρος της.


Η παρούσα απόφαση και το τοπογραφικό διάγραμμα που την συνοδεύει (1 φύλλο σε κλίμακα 1:500) να αναρτηθούν στο κτίριο της Νομαρχίας ΚΟΖΑΝΗΣ, Τμήμα Πολεοδομίας και ΠΕ 5ος όροφος για 15 ημέρες μετά τη δημοσίευση του λεκτικού της απόφασης και του τοπογραφικού διαγράμματος στο ΦΕΚ.

Η απόφαση αυτή να δημοσιευθεί στην Εφημερίδα της Κυβερνήσεως.

Κοζάνη, 31 Ιουλίου 1992

Ο Νομάρχης
ΛΟΥΚΑΣ ΚΑΤΣΑΡΟΣ

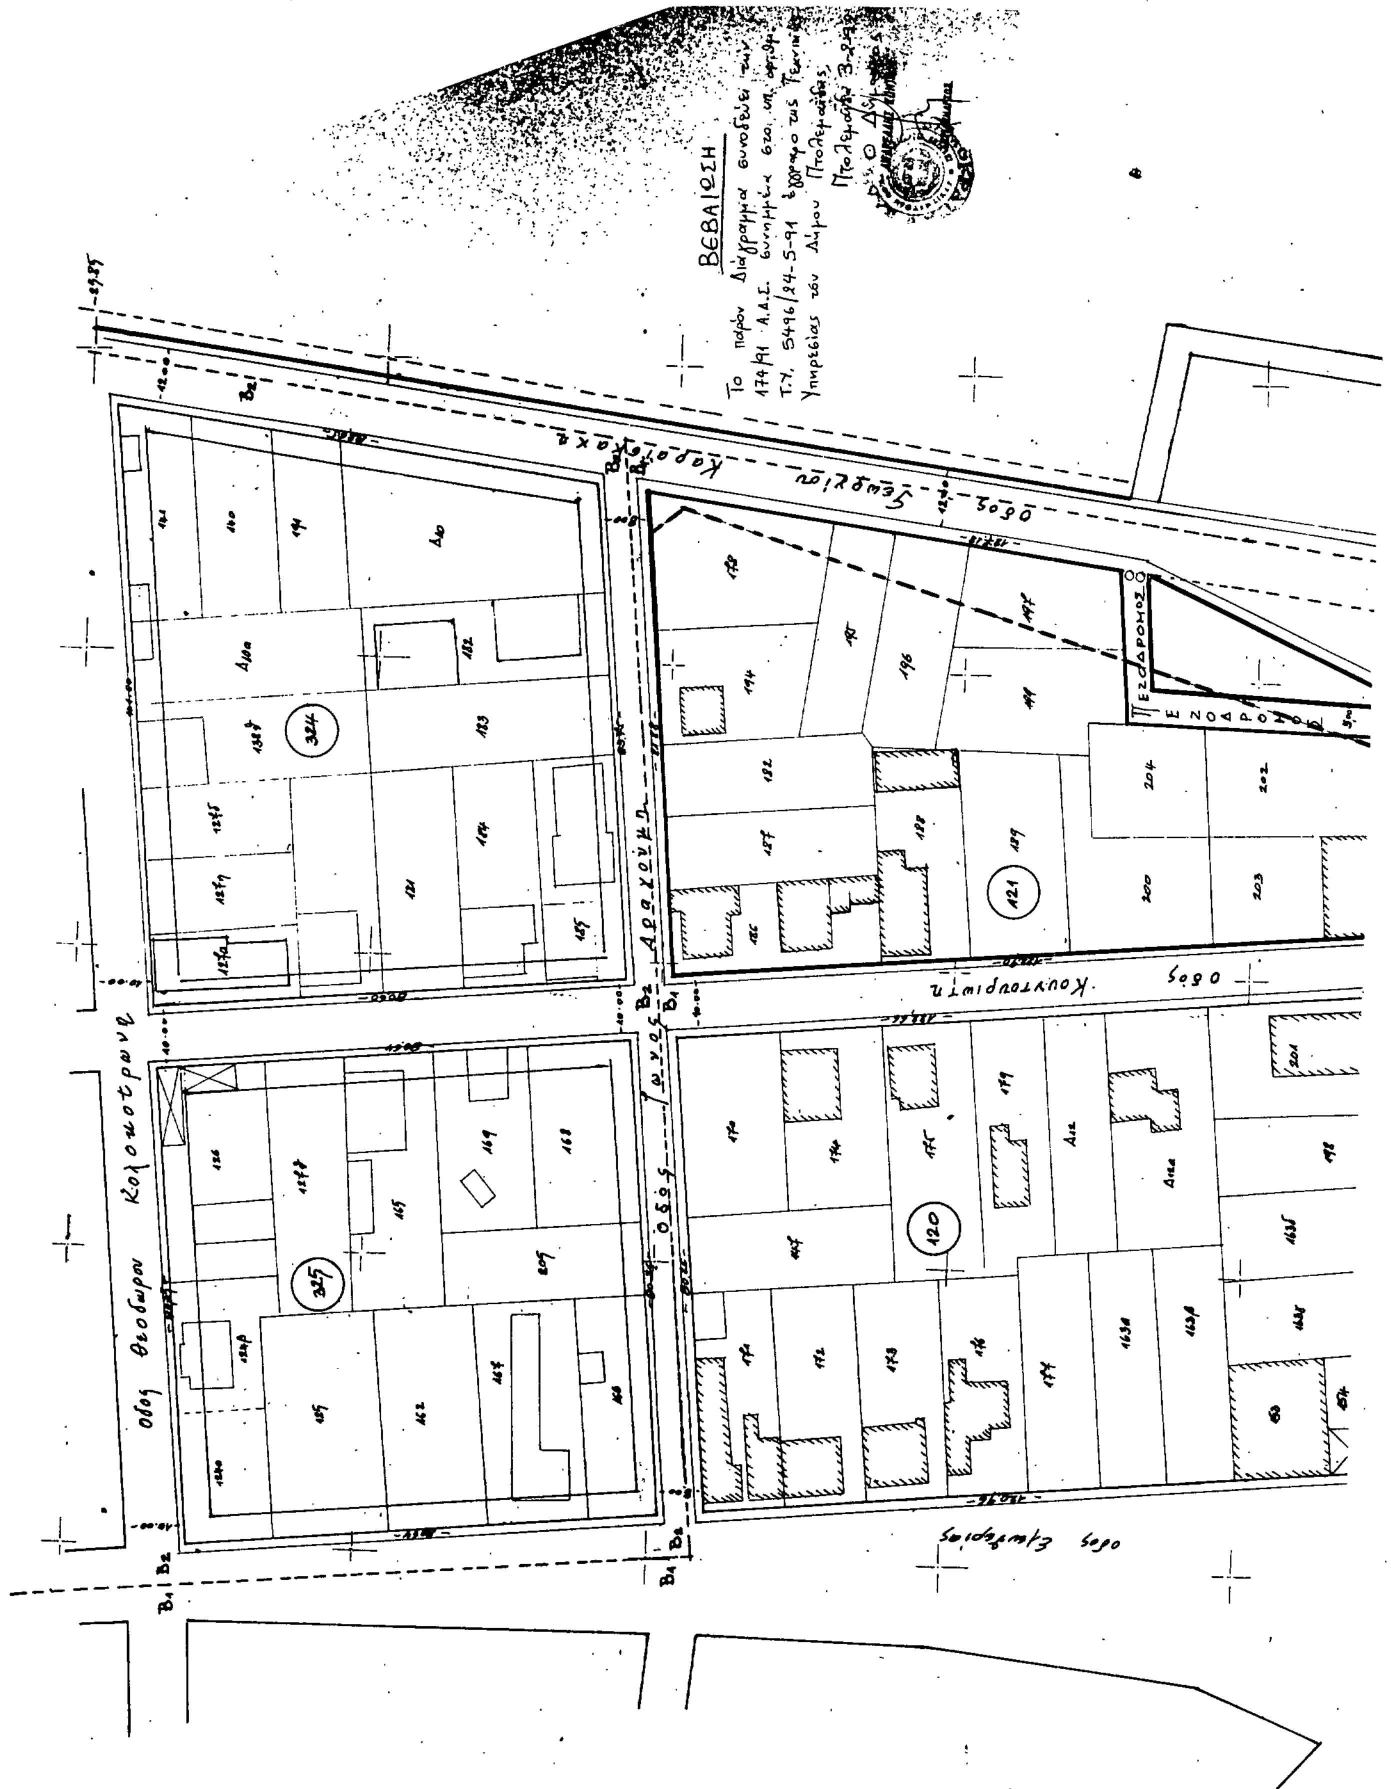
ΒΕΒΑΙΩΣΗ
ΠΕΖΟΔΡΟΜΟΣ
ΠΕΖΟΔΡΟΜΟΣ
οδός Κουντουριώτη
οδός Ελευθερίας
οδός Θεοδώρου Κολοκοτρώνη
324
325
121
120

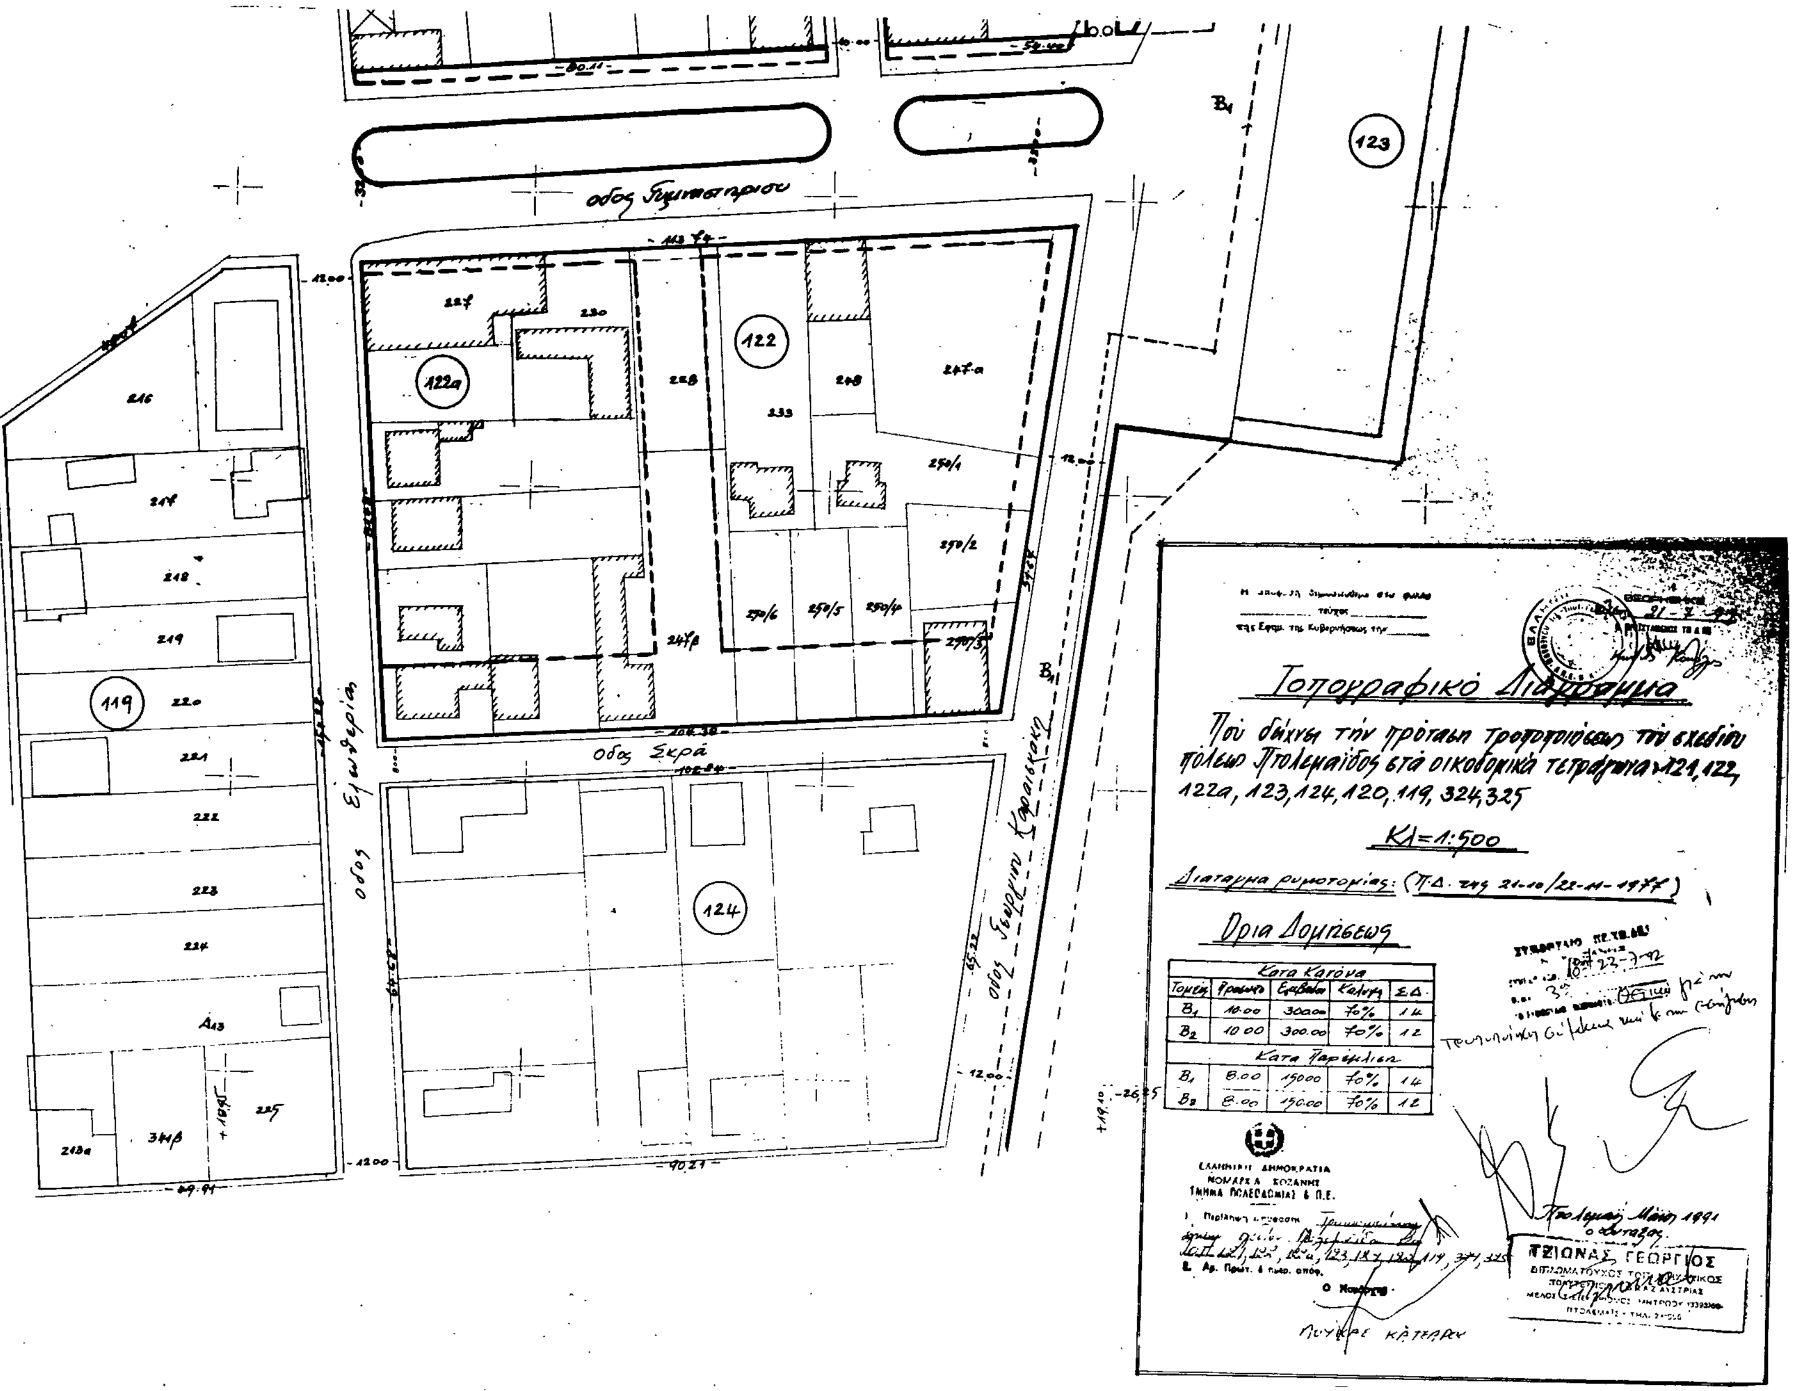

Κατα Κανόνα				
Τομείς	Πρόσωπο	Εμβαδόν	Κάλυψη	Σ.Δ.
B_1	10.00	300.00	70%	1.4
B_2	10.00	300.00	70%	1.2
Κατα Παρέκκλιση				
B_1	8.00	150.00	70%	1.4
B_2	8.00	150.00	70%	1.2

Αριθ. 1458 (8)

Τροποποίηση του εγκεκριμένου σχεδίου πόλεως Πτολεμαΐδας Ν. Κοζάνης στην οδό Ιμέρας και στα ΟΤ 146, 152, 153, 151, 154, 150, 155 και 156.

Ο ΝΟΜΑΡΧΗΣ ΚΟΖΑΝΗΣ

Έχοντας υπόψη:

1. Τις διατάξεις του Ν.Δ. της 17ης Ιουλίου 1923, όπως μεταγενέστερα τροποποιήθηκαν και συμπληρώθηκαν.

2. Το Ν.Δ. από 21.10.1977 (ΦΕΚ 477Δ/22.11.77) για την αναθεώρηση και επέκταση του ρυμοτομικού σχεδίου Πτολεμαΐδας.

3. Το υπ' αριθμ. 2172/20.2.1992 έγγραφο του Δήμου Πτολεμαΐδας με το οποίο μας διαβιβάστηκε η υπ' αριθμ. 411/91 απόφαση του Δημοτικού Συμβουλίου Πτολεμαΐδας.

4. Τη θετική γνωμοδότηση του Συμβουλίου ΠΕΧΩΔΕ κατά την 9η Συνεδρίαση αυτού στις 2.4.1992 θέμα 2ο, αποφασίζουμε:


Εγκρίνουμε την πιο πάνω τροποποίηση του εγκεκριμένου σχεδίου της Πτολεμαΐδας στην οδό Ιμέρας με πλάτος αυτής 10 μέτρα και στα ΟΤ 146, 152, 153, 151, 154, 150, 155 και 156, όπως αυτή φαίνεται και στο συνημμένο τοπογραφικό το θεωρημένο από το ΤΠ και ΠΕ Νομαρχίας Κοζάνης από 23.3.1992, το οποίο συνοδεύει την απόφαση αυτή και αποτελεί αναπόσπαστο μέρος της.


Η παρούσα απόφαση και το τοπογραφικό διάγραμμα που την συνοδεύει (1 φύλλο σε κλίμακα 1:500) να αναρτηθούν στο κτίριο της Νομαρχίας ΚΟΖΑΝΗΣ, Τμήμα Πολεοδομίας και ΠΕ 5ος όροφος για 15 ημέρες μετά τη δημοσίευση του λεκτικού της απόφασης και του τοπογραφικού διαγράμματος στο ΦΕΚ.

Η απόφαση αυτή να δημοσιευθεί στην Εφημερίδα της Κυβερνήσεως.

Κοζάνη, 31 Ιουλίου 1992

Ο Νομάρχης
ΛΟΥΚΑΣ ΚΑΤΣΑΡΟΣ

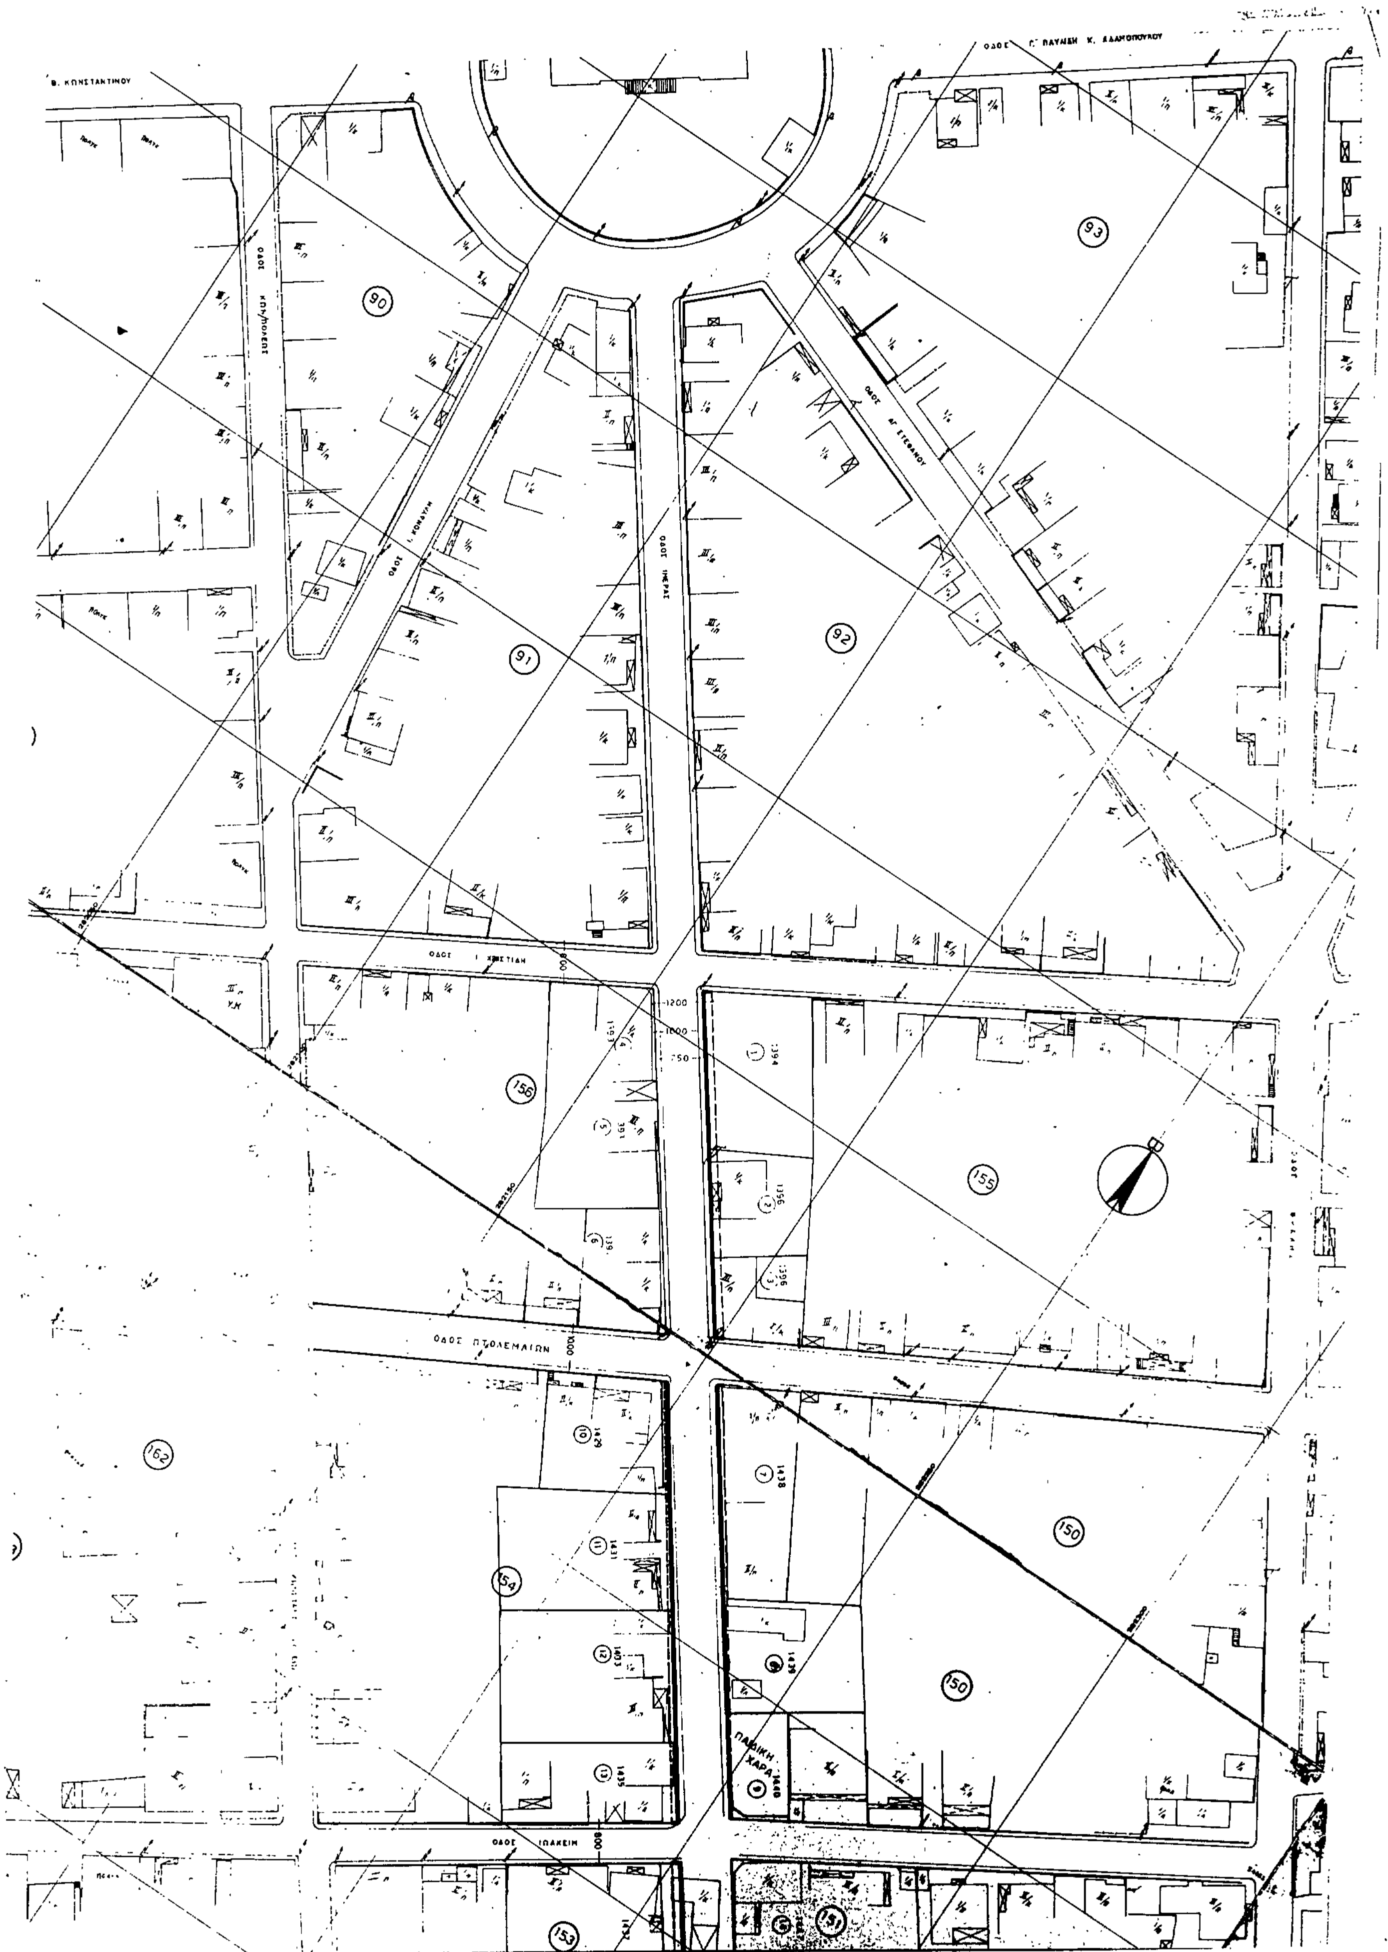
ΟΔΟΣ ΠΤΟΛΕΜΑΙΩΝ
ΟΔΟΣ ΙΩΑΚΕΙΜ
ΠΑΙΔΙΚΗ ΧΑΡΑ
90
91
92
93
150
153
154
155
156
162

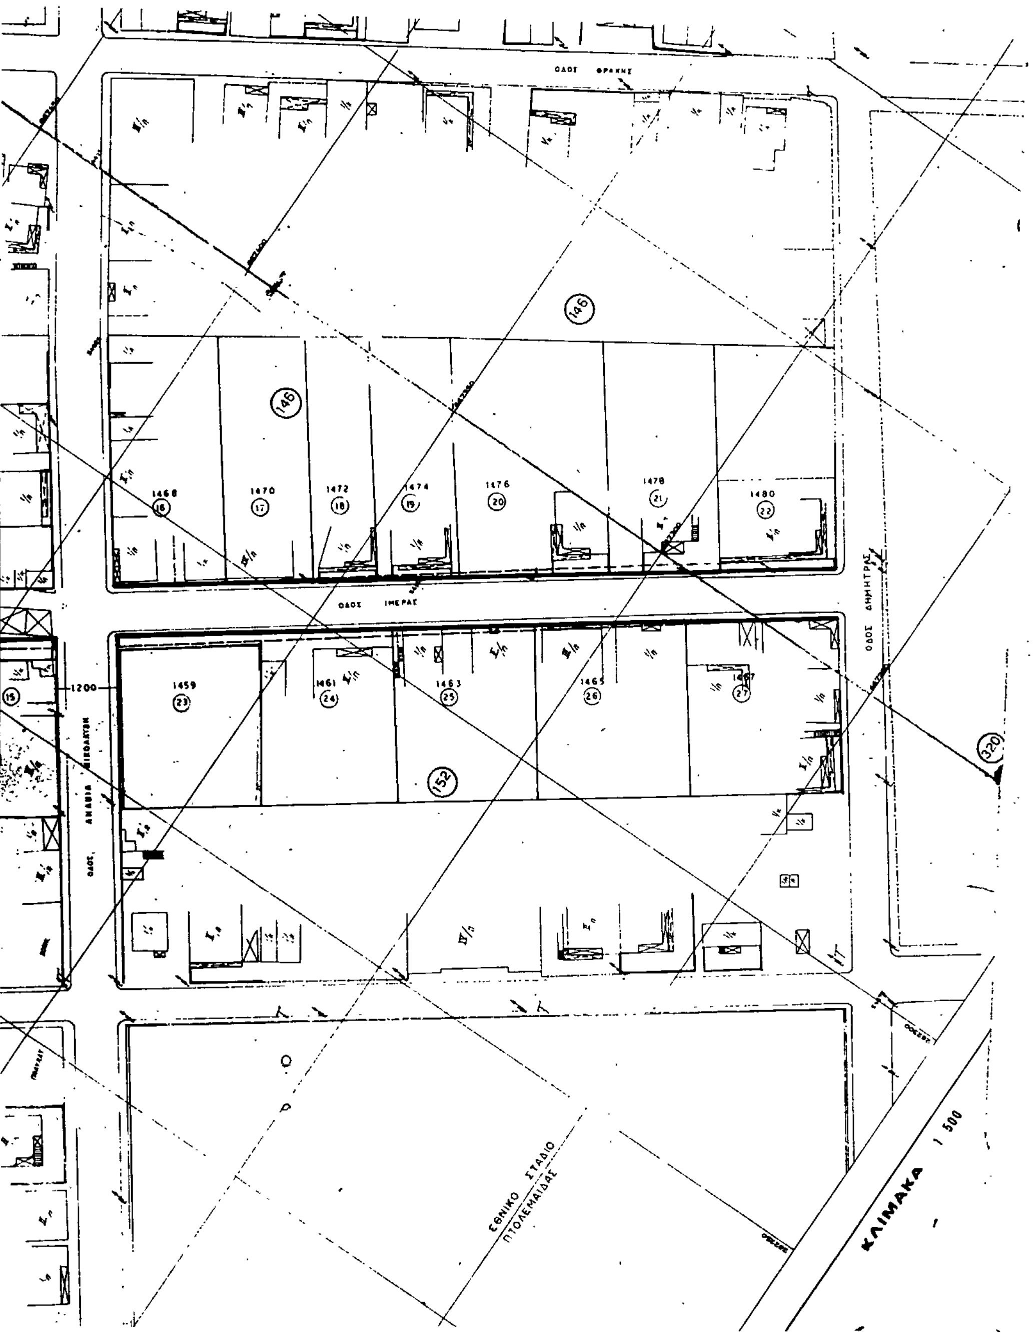

ΚΤΗΜΑΤΟΛΟΓΙΚΟΣ ΠΙΝΑΞ

Α/Α	ΟΝΟΜΑΤΕΠΩΝΥΜΟ	ΑΡΙΘ ΟΙΚΟΠ
1	ΚΡΗΣΑΙΟΣ ΜΙΧΑΗΛ	1394
2	ΣΤΑΜΠΟΓΙΑΝΝΙΔΗΣ ΛΕΥΤΕΡΗΣ	1396
3	ΚΩΝΣΤΑΝΤΙΝΙΔΗΣ ΚΩΝ/ΝΟΣ	1396
4	ΝΙΚΟΛΑΟΥ ΜΙΧΑΗΛ	1393
5	ΓΚΙΚΑ ΕΥΔΟΞΙΑ	1393
6	ΚΑΡΑΦΟΥΛΙΔΗΣ ΧΡΗΣΤΟΣ	1391
7	ΤΣΙΑΛΟΣ ΚΩΝ/ΝΟΣ	1438
8	ΝΙΚΟΛΑΟΣ ΚΟΥΔΟΥΝΑΣ	1439
9	ΔΗΜΟΣ ΠΤΟΛΕΜΑΙΔΑΣ	1440
10	ΟΡΦΑΝΙΔΗΣ ΓΕΩΡΓΙΟΣ	1429
11	ΙΩΣΗΦΙΔΗΣ ΠΑΥΛΟΣ	1431
12	ΙΟΡΔΑΝΙΔΟΥ ΜΑΡΙΑ	1433
13	ΤΟΥΡΚΟΥΛΙΔΗΣ ΘΕΟΧΑΡΗΣ	1435
14	ΚΕΣΚΕΛΙΔΗΣ ΙΩΑΝΝΗΣ	1447
15	ΑΛΕΞΑΝΔΡΟΣ ΜΟΥΡΑΤΙΔΗΣ	1437
16	ΜΑΥΡΟΜΑΤΗ ΕΛΕΝΗ	1468
17	ΣΠΥΡΙΔΗΣ ΣΠΥΡΟΣ	1470
18	ΑΛΕΞΑΝΔΡΑ ΚΑΡΙΩΤΑΚΗ	1472
19	ΤΣΟΥΡΑΚΗΣ ΤΡΙΑΝΤΑΦΥΛΛΟΣ	1474
20	ΦΩΤΙΑΔΟΥ ΓΙΑΝΝΟΥΛΑ	1476
21	ΚΟΤΤΕΡΙΔΗΣ ΚΩΝ/ΝΟΣ	1478
22	ΚΑΝΝΟΠΟΥΛΟΥ ΜΑΡΙΑ	1480
23	ΓΙΟΥΚΑΡΑΚΗΣ ΑΛΕΞΑΝΔΡΟΣ	1459
24	ΜΑΥΡΙΚΑΚΗΣ ΠΑΡΜΕΝΙΩΝ	1461
25	ΚΟΥΣΙΔΗΣ ΓΕΩΡΓΙΟΣ	1463
26	ΖΑΧΑΡΙΔΗΣ ΙΩΑΝΝΗΣ	1465
27	ΓΕΩΡΓΙΑΔΟΥ ΜΑΡΙΑ	1467
28		
29		
30		
31		
32		
33		
34		
35		
36		
37		
38		
39		
40		
41		
42		
43		
44		
45		

ΤΟΠΟΓΡΑΦΙΚΟ ΔΙΑΓΡΑΜΜΑ Ο.Τ. 155 156 150 154 151 153 146 152

ΣΧΕΔΙΟ ΠΟΛΕΩΣ ΠΤΟΛΕΜΑΙΔΑΣ

ΚΛΙΜΑΞ 1:500

ΟΡΟΙ ΔΟΜΗΣΗΣ

ΤΟΜΕΑΣ Β1
ΠΡΟΣΩΠΟ 10.00
ΕΜΒΑΔΟΝ 300.00
Σ.Δ. 1.40
ΚΑΛΥΨΗ 70%
ΥΨΟΣ 21.00 (ΓΟΚ 85)

ΣΥΜΒΟΥΛΙΟ ΠΕ.ΧΩ.ΔΕ.
Ν. ΚΟΖΑΝΗΣ
Συνεδρίαση 4η/2-4-92
Θέμα 2ο
Γνωμοδοτεί θετικά

ΘΕΩΡΗΘΗΚΕ
23-3-1992
Ο ΠΡΟΪΣΤΑΜΕΝΟΣ ΤΕΧΝ. Υ.
Κύρος Κουκάς

Η απόφαση δημοσιεύθηκε στο φύλλο ______ τεύχος ______ της Εφημ. της Κυβερνήσεως την ______

ΥΠΟΜΝΗΜΑ

(συνεχής γραμμή)	ΠΡΟΤΕΙΝΟΜΕΝΗ ΡΓ (ΠΡΑΣΙΝΗ ΣΥΝΕΧΗΣ)
(παχιά συνεχής γραμμή)	ΠΡΟΤΕΙΝΟΜΕΝΗ ΟΓ (ΚΟΚΚΙΝΗ ΣΥΝΕΧΗΣ)
(διακεκομμένη γραμμή)	ΥΠΟ ΚΑΤΑΡΓΗΣΗ ΟΓ
(λεπτή συνεχής γραμμή)	ΜΗ ΘΙΓΟΜΕΝΗ ΟΓ

ΕΛΛΗΝΙΚΗ ΔΗΜΟΚΡΑΤΙΑ
ΝΟΜΑΡΧΙΑ ΚΟΖΑΝΗΣ
ΤΜΗΜΑ ΠΟΛΕΟΔΟΜΙΑΣ & Π.Ε.

1. Περιληπτική αναφορά: Τοπογραφικό διάγραμμα Πτολεμαΐδας Ο.Τ. 155, 156, 150, 154, 151, 153, 146, 152
2. Αρ. Πρωτ. & ημερ. υποβ.

Ο Νομάρχης
Λουκάς Κατσαρός

Βεβαίωση

Το παρόν τοπογραφικό διάγραμμα συνοδεύει την 411/91 Απόφαση Δημοτικού Συμβουλίου συνημμένα στο Τ.Υ. 19714/19-12-91 έγγραφο της Τεχνικής Υπηρεσίας του Δήμου Πτολ/δας

Πτολεμαΐδα
Ο Δήμαρχος
Μαυρομάτης